

Transformasjon av
Gymbygget ved gamle
Lademoen skole

Nye Babel visningsrom
for kunst.



Illustrasjon

Idéskisse som viser forhagen som skal invitere besøkende inn i den gamle skolegården og nye Babel.


(Obs! rampe og trappeløsning er ikke oppdatert i henhold til innspill gitt av byantikvar i dialogmøte, og eksisterende kjellernedgang beholdes.)



Det gamle gymbygget med atelierhuset LKV i bakgrunnen.





Konsert med ungdommer fra MOVE-program i 2020 / LKV

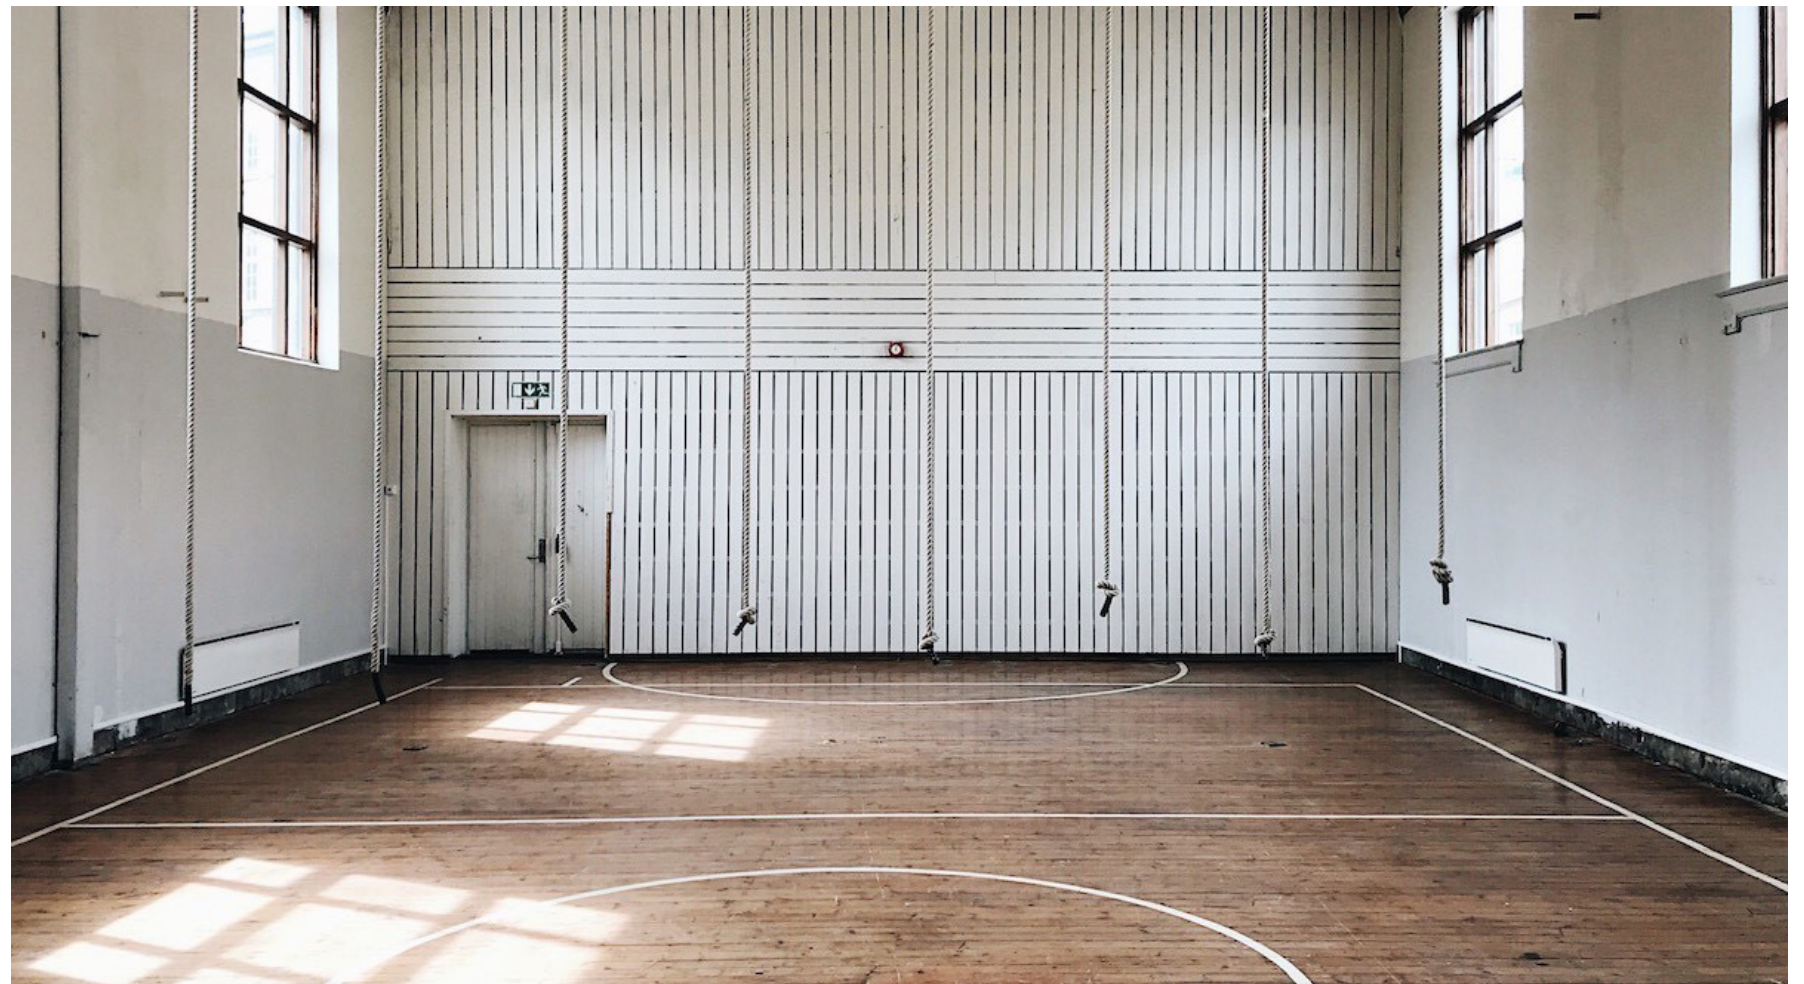


Gymsalen - det store åpne rommet er neste 6 meter høyt under taket.

INTRODUKSJON

Gymbygget huser i dag 4 gjesteleiligheter som LKV drifter, i tillegg til den gamle gymsalen. Det foreslås en forsiktig transformasjon av gymsalen; Ny hovedinngang etableres og det bygges en mesanin-etasje i deler av arealet. Under mesaninen bygges et tilgjengelig toalett (Øvrig publikumstoiletter er i dag i kjeller.) På mesaninen legges kontor og bibliotek/bokbutikk. Gulv og tak beholdes slik det er i dag, og forteller historien til bygget. Veggene lektes ut til gallerivegger. Vinduene oppgraderes og varmepumpe monteres for å kompensere for energitap.

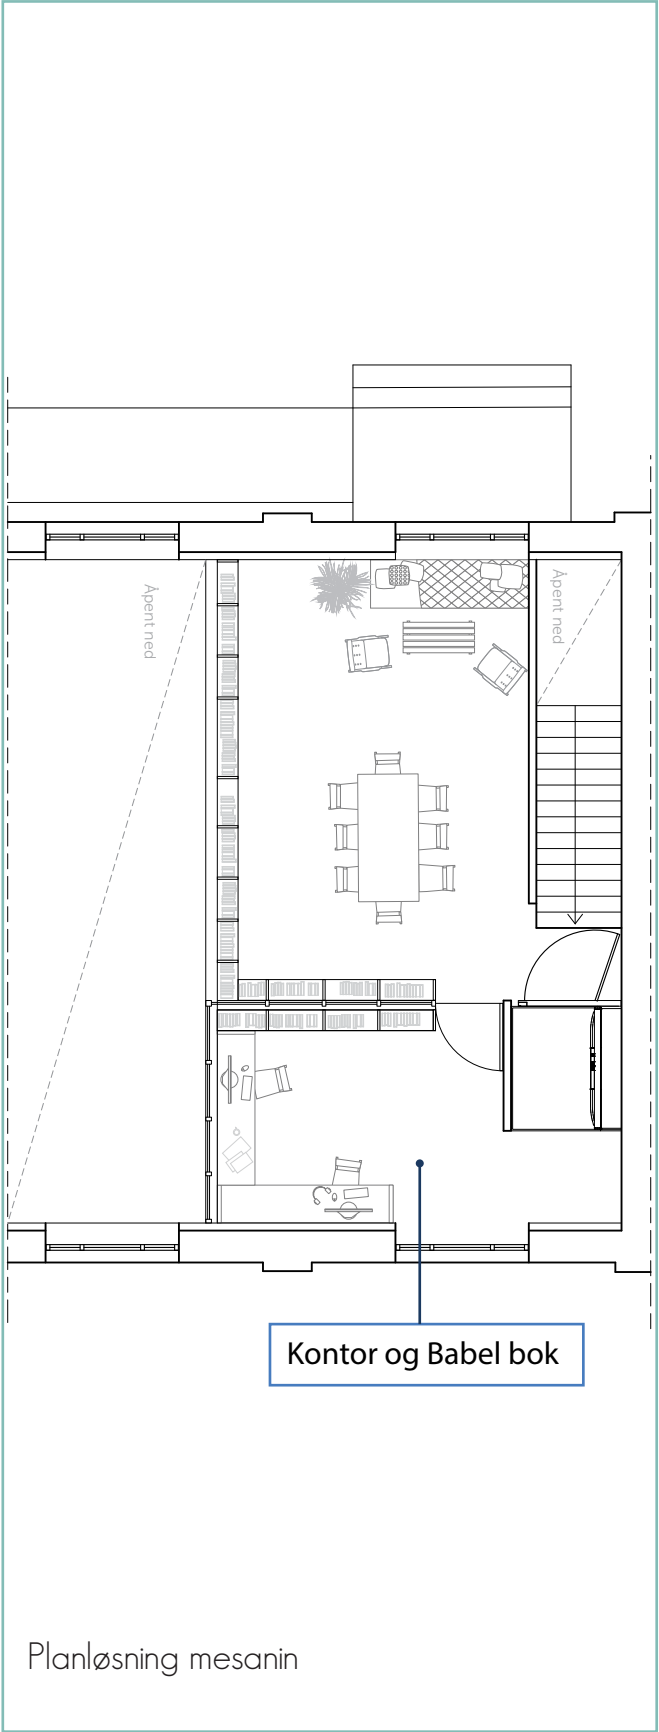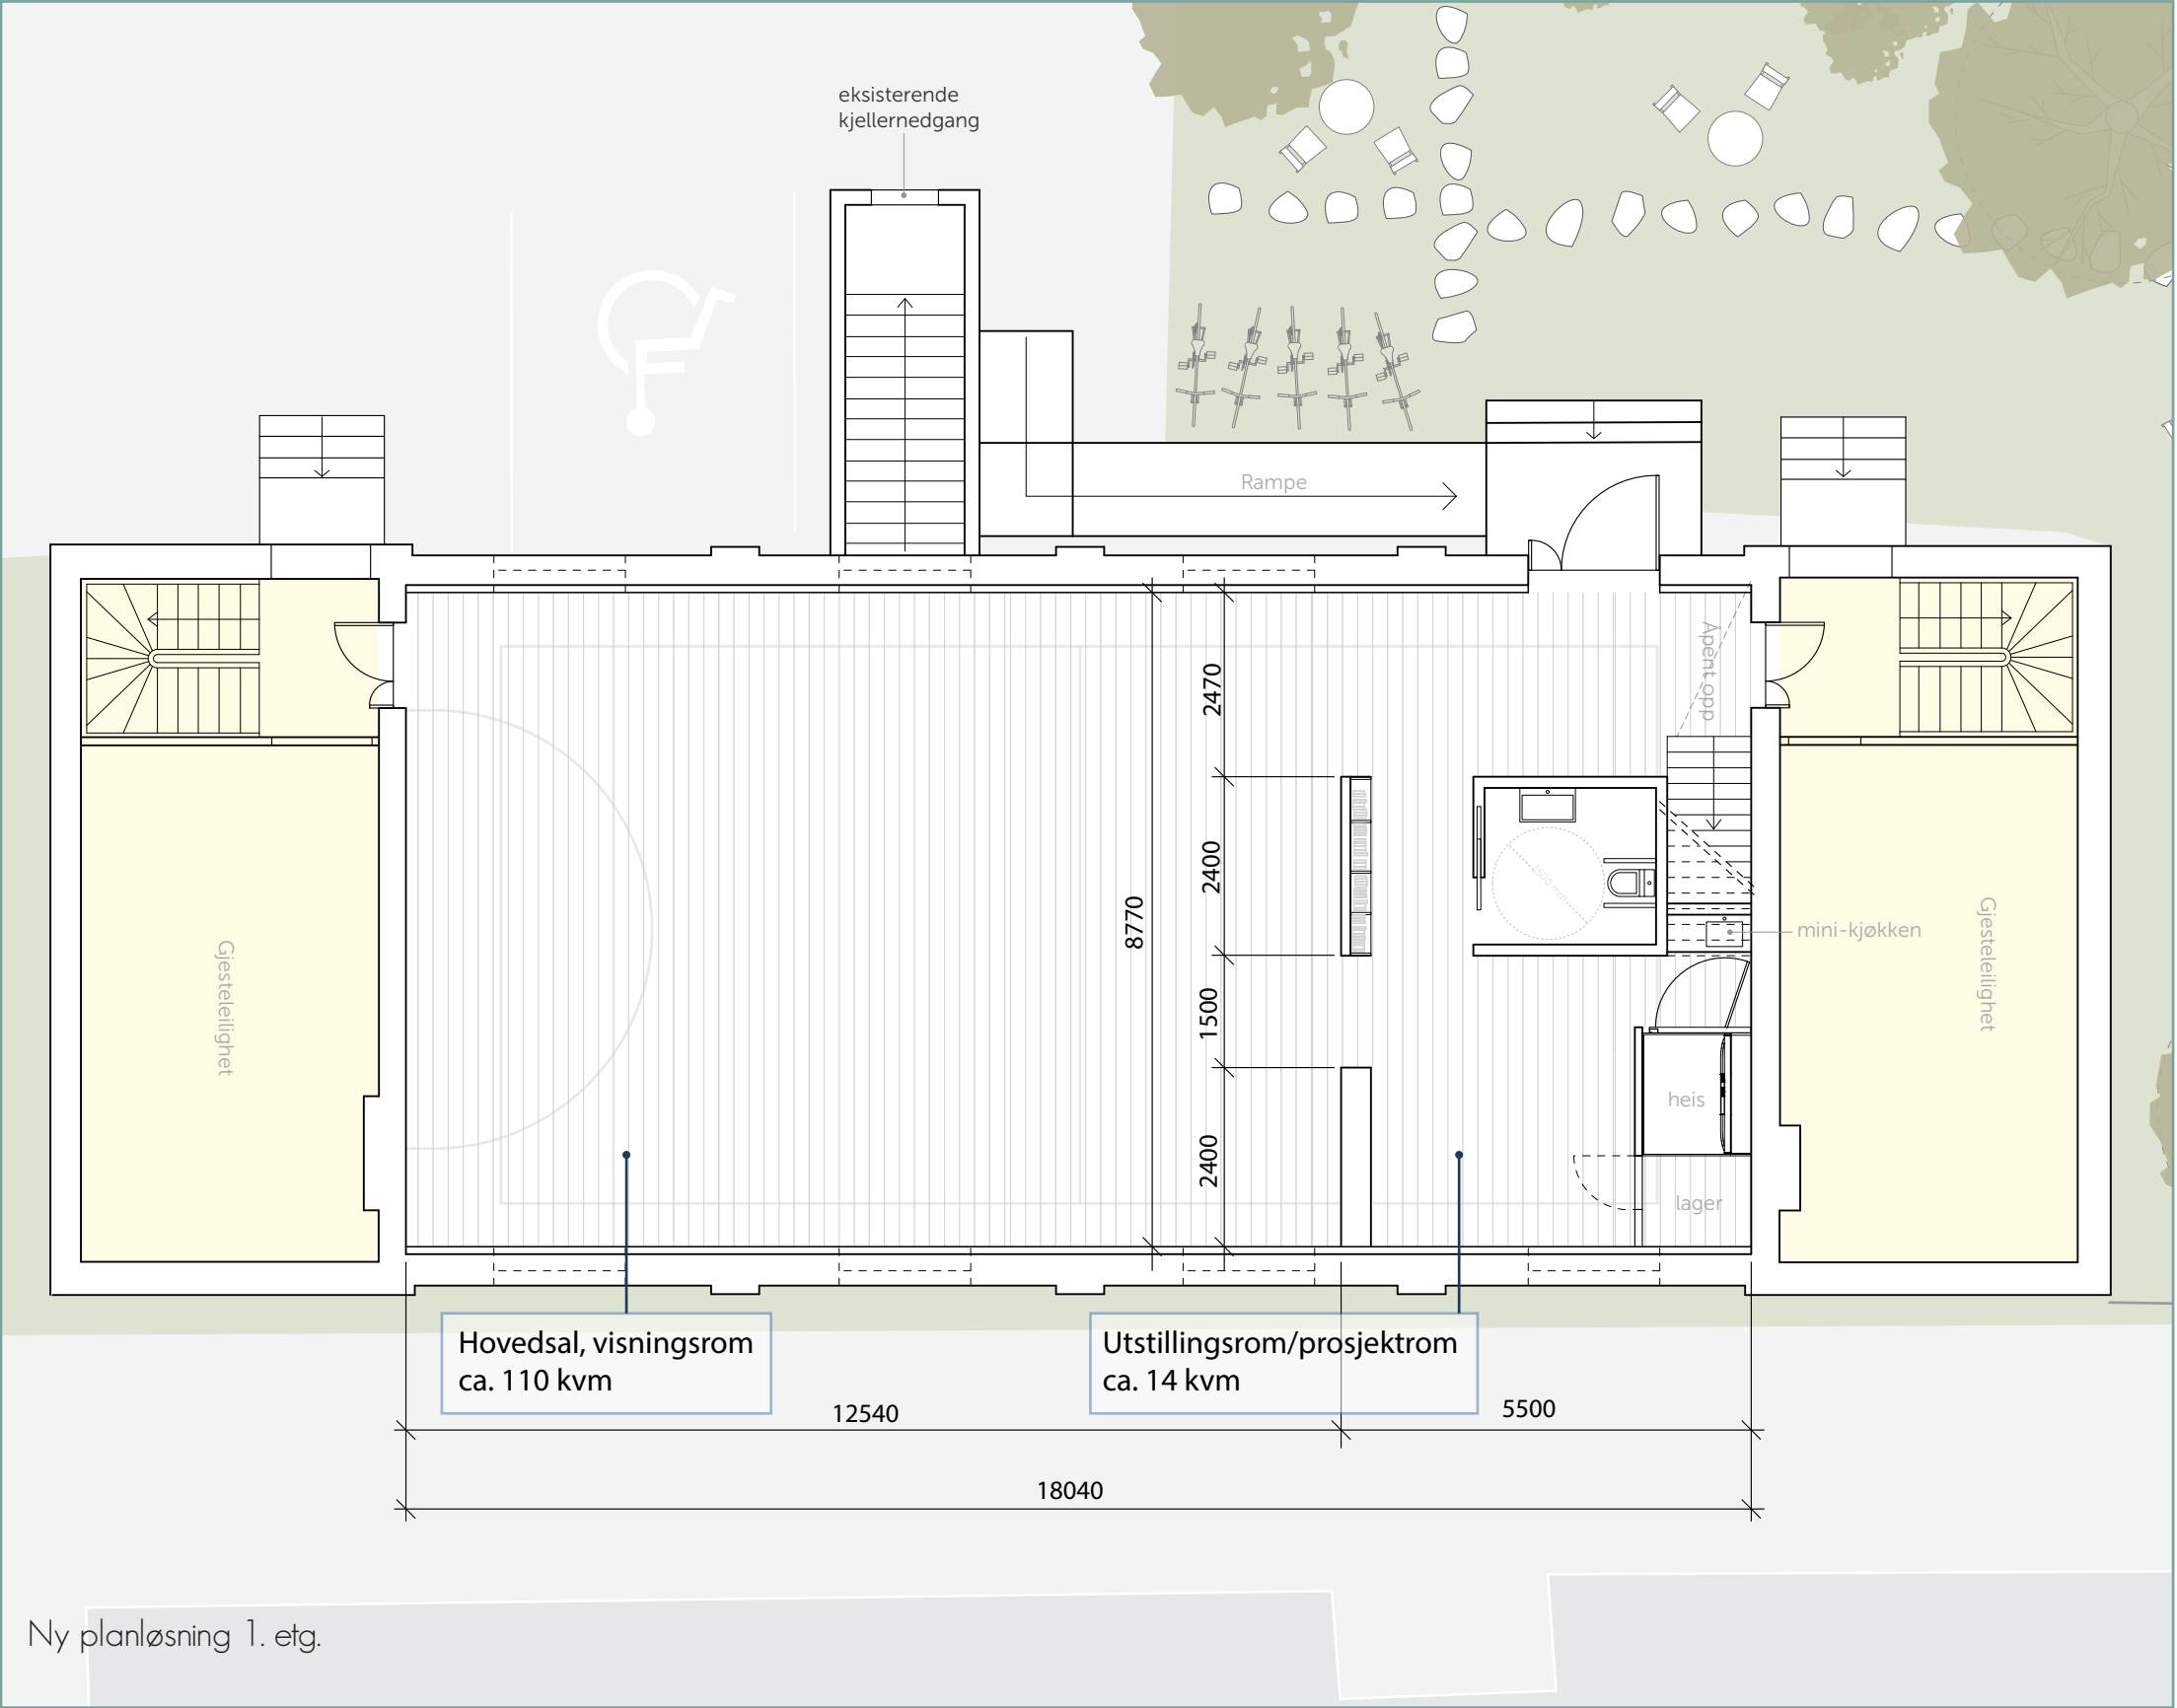

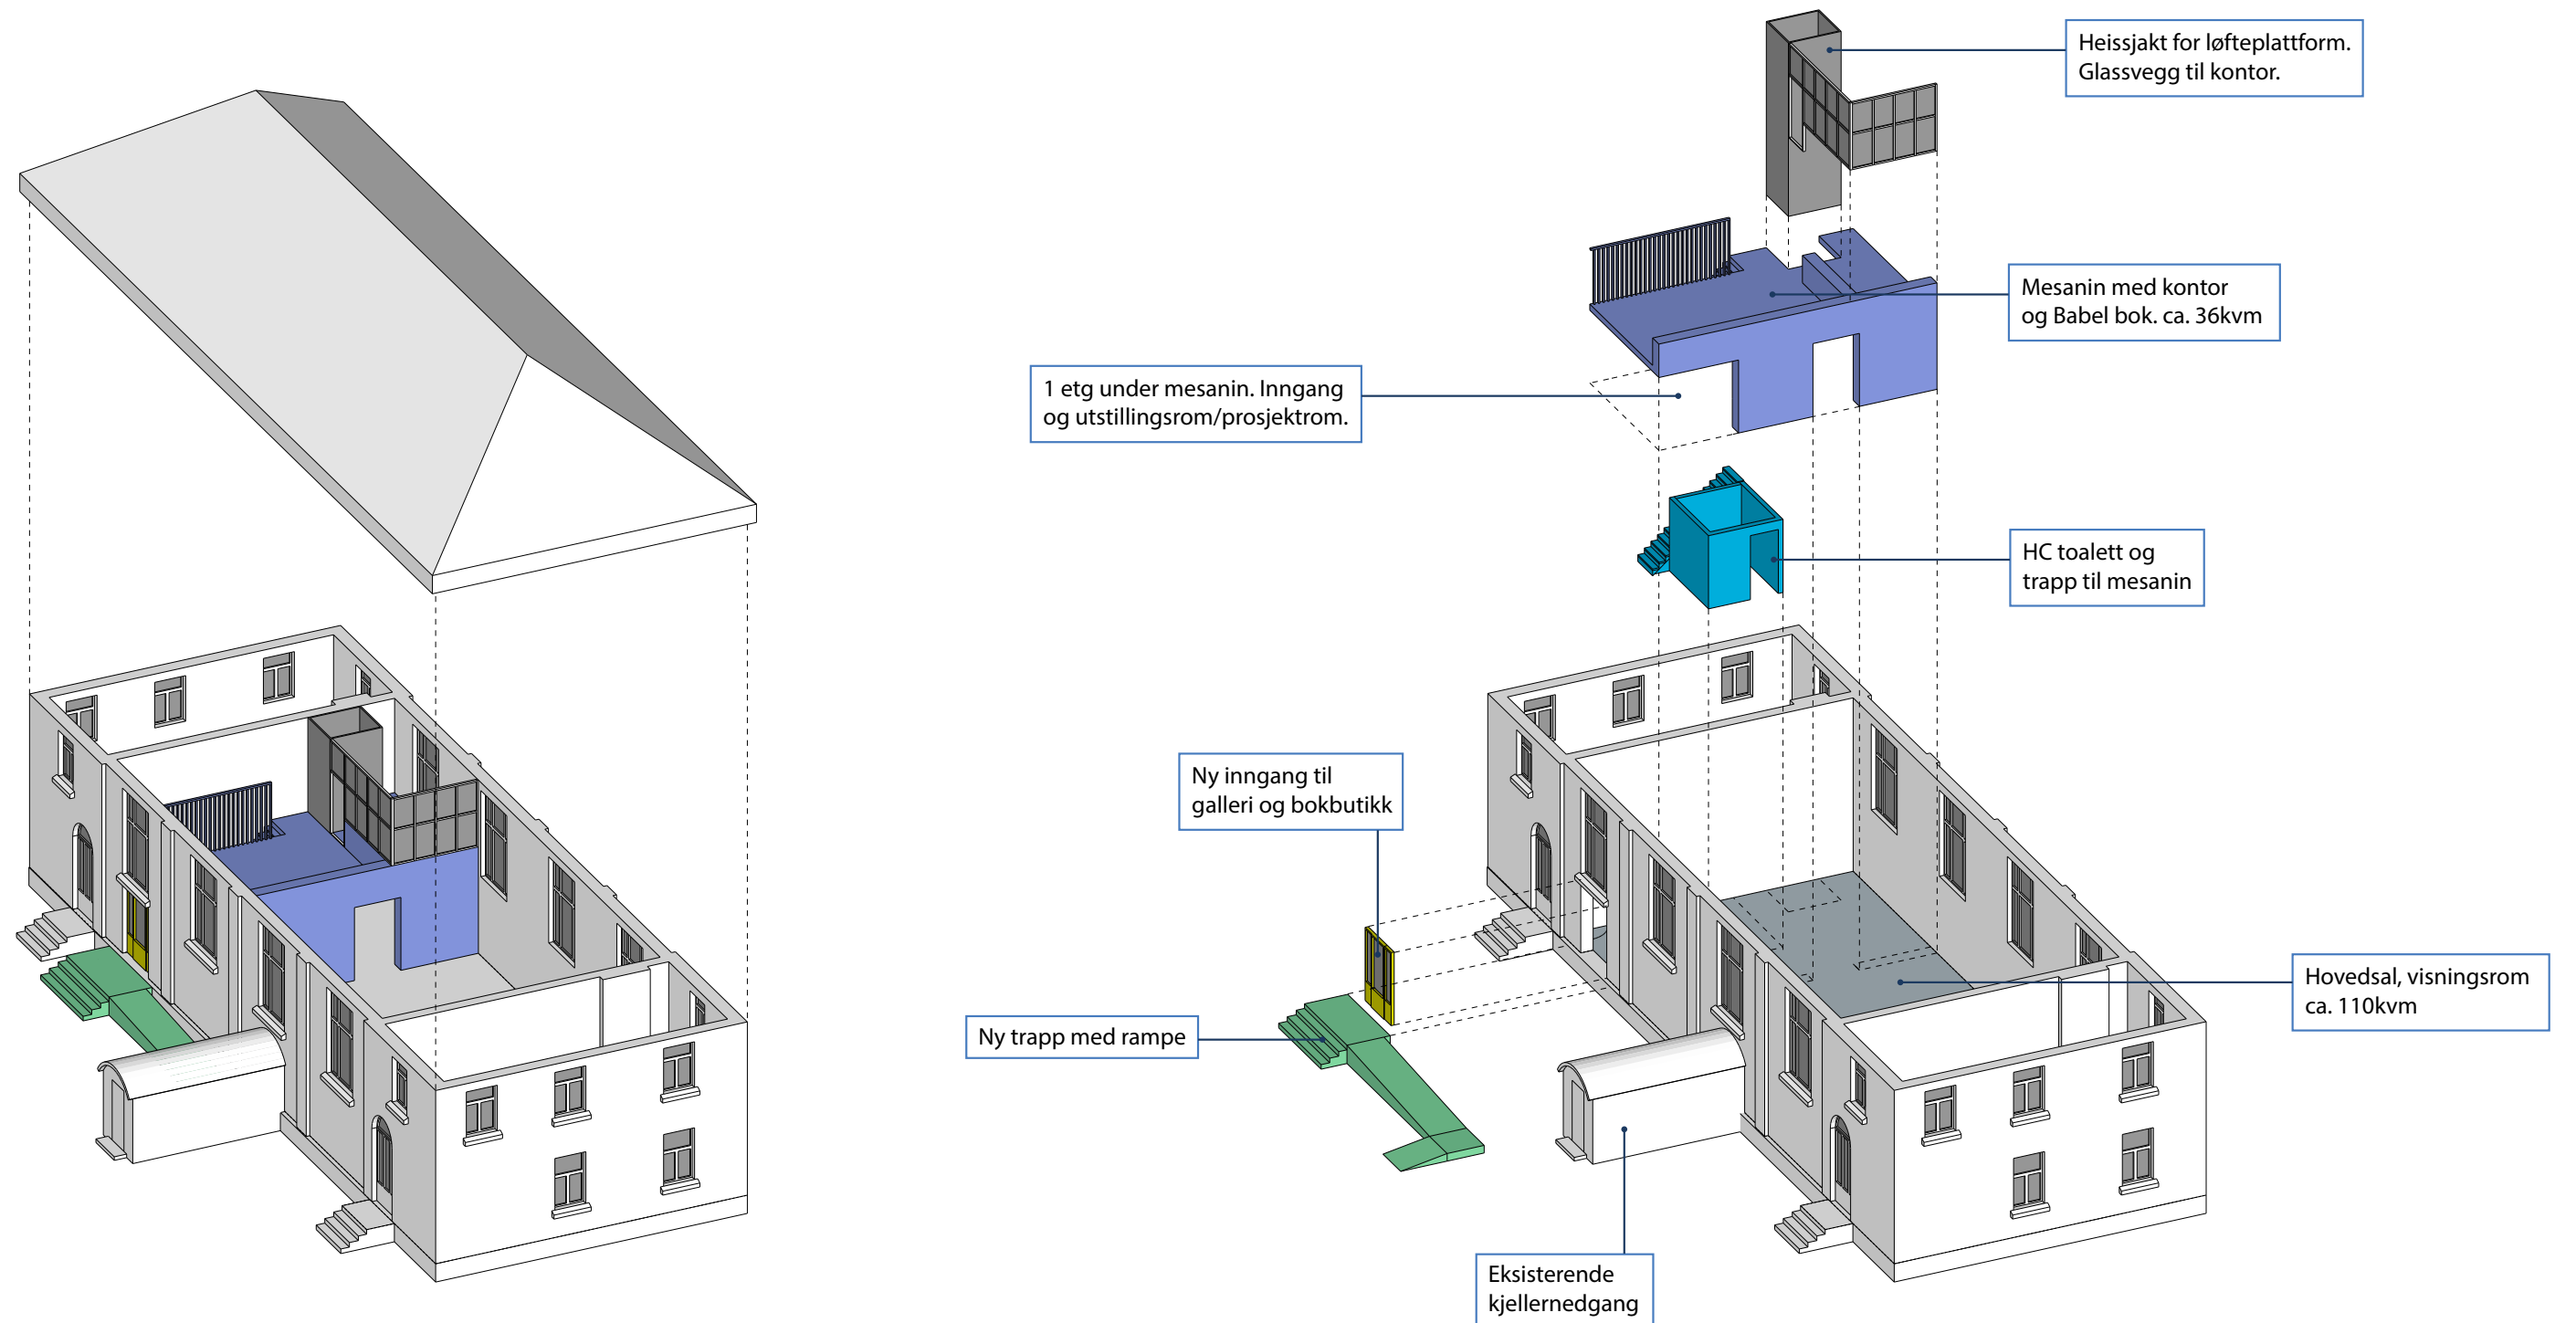



Fasade som viser ny inngang og rampe (1:100)



Innside av nye Babel i gymsalen.
Inngang til venstre og prosjektrum og heis til høyre.
Babel bok og kontorer på mesanin.